Bm.: 270 cm

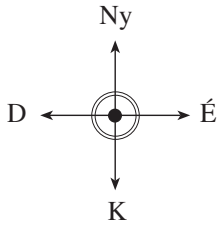
Ny
D
É
K

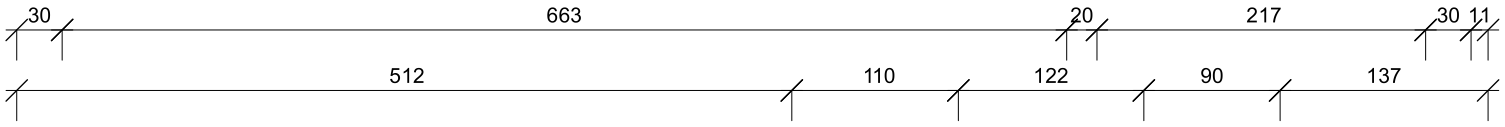
30
663
20
217
30
11
512
110
122
90
137

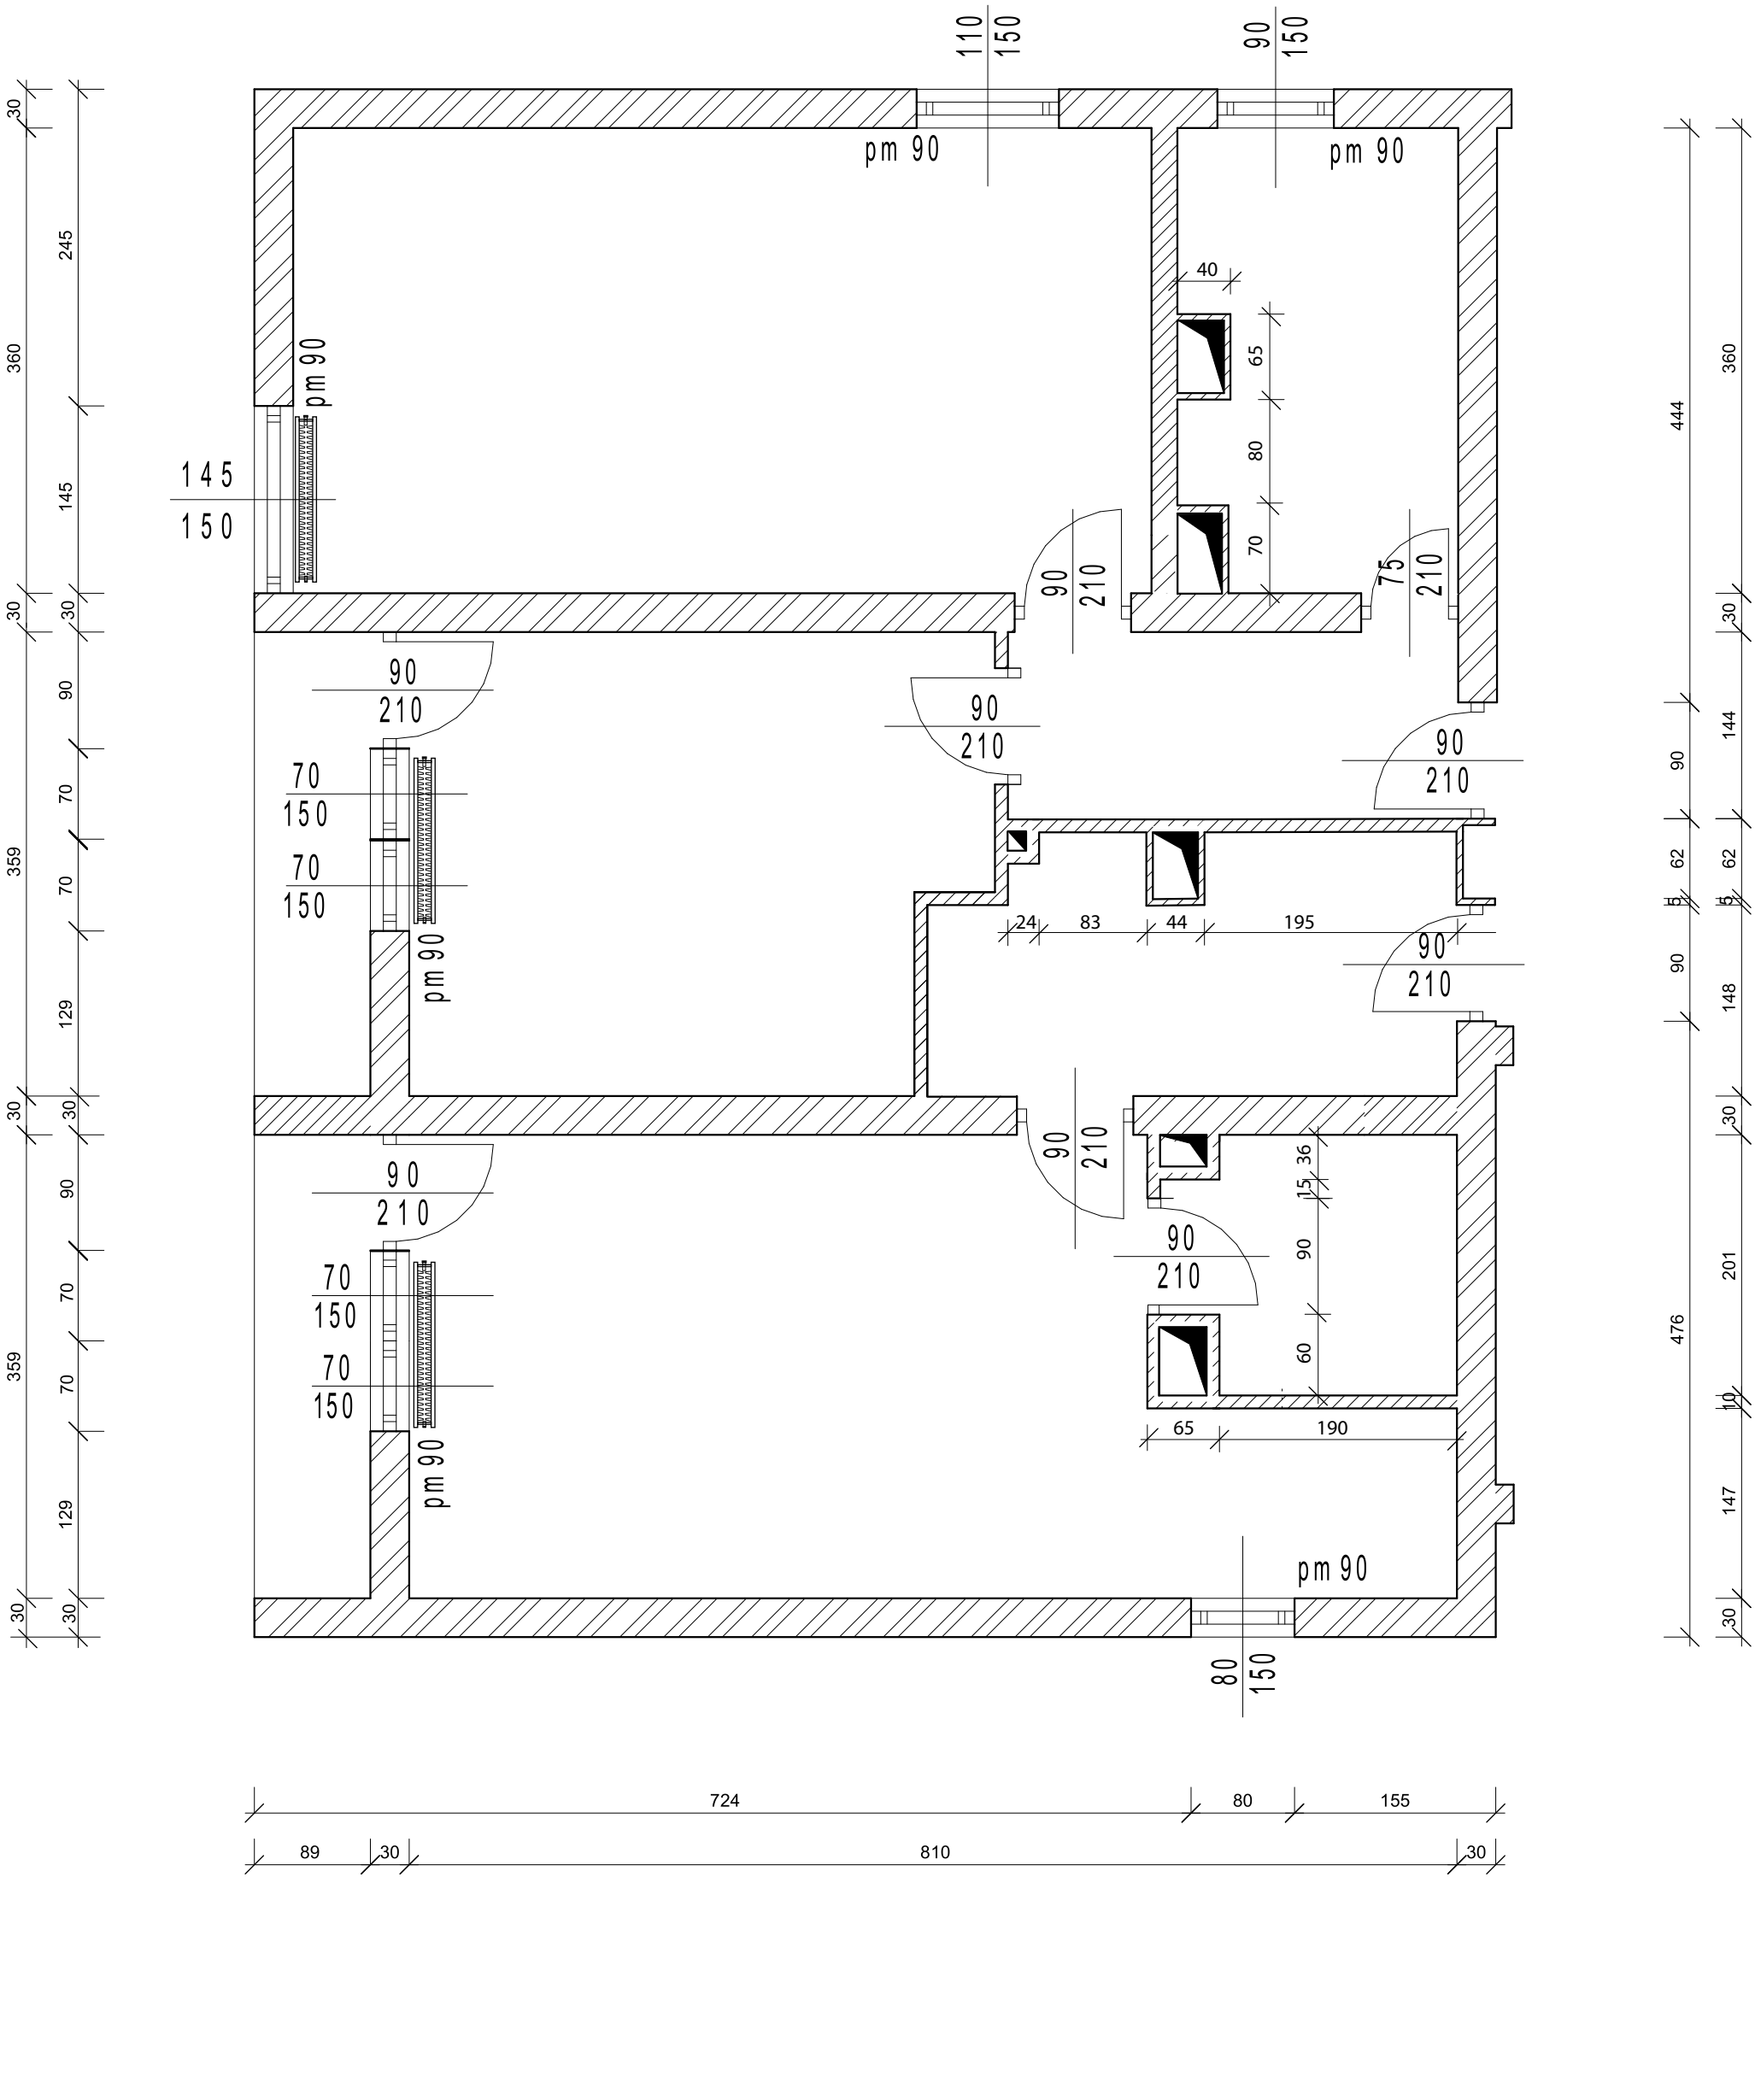
110
150
90
150
pm 90
pm 90
pm 90
145
150
90
210
90
210
90
210
90
210
70
150
70
150
pm 90
24
83
44
195
90
210
90
210
70
150
70
150
pm 90
90
210
40
65
80
70
75
210
15
36
90
90
210
60
65
190
pm 90
80
150
30
245
360
145
30
90
70
70
129
30
30
359
444
360
30
144
90
62
62
90
148
30
201
10
147
30
724
80
155
89
30
810
30