


HELYISÉGLISTA

Helyiség	Mért terület
gardrobe	4,33 m ²
Szoba	15,24 m ²
Garázs	43,65 m ²
Közl.	14,29 m ²
Szoba	13,10 m ²
Előszoba	8,34 m ²
Fürdő	9,44 m ²
Mosókonyha	7,15 m ²
Nappali-konyha	53,97 m ²
Szoba	13,53 m ²
Fürdő	5,52 m ²
kamra	3,60 m ²
Szoba	13,89 m ²
WC	1,70 m ²
Összesen	207,74 m²

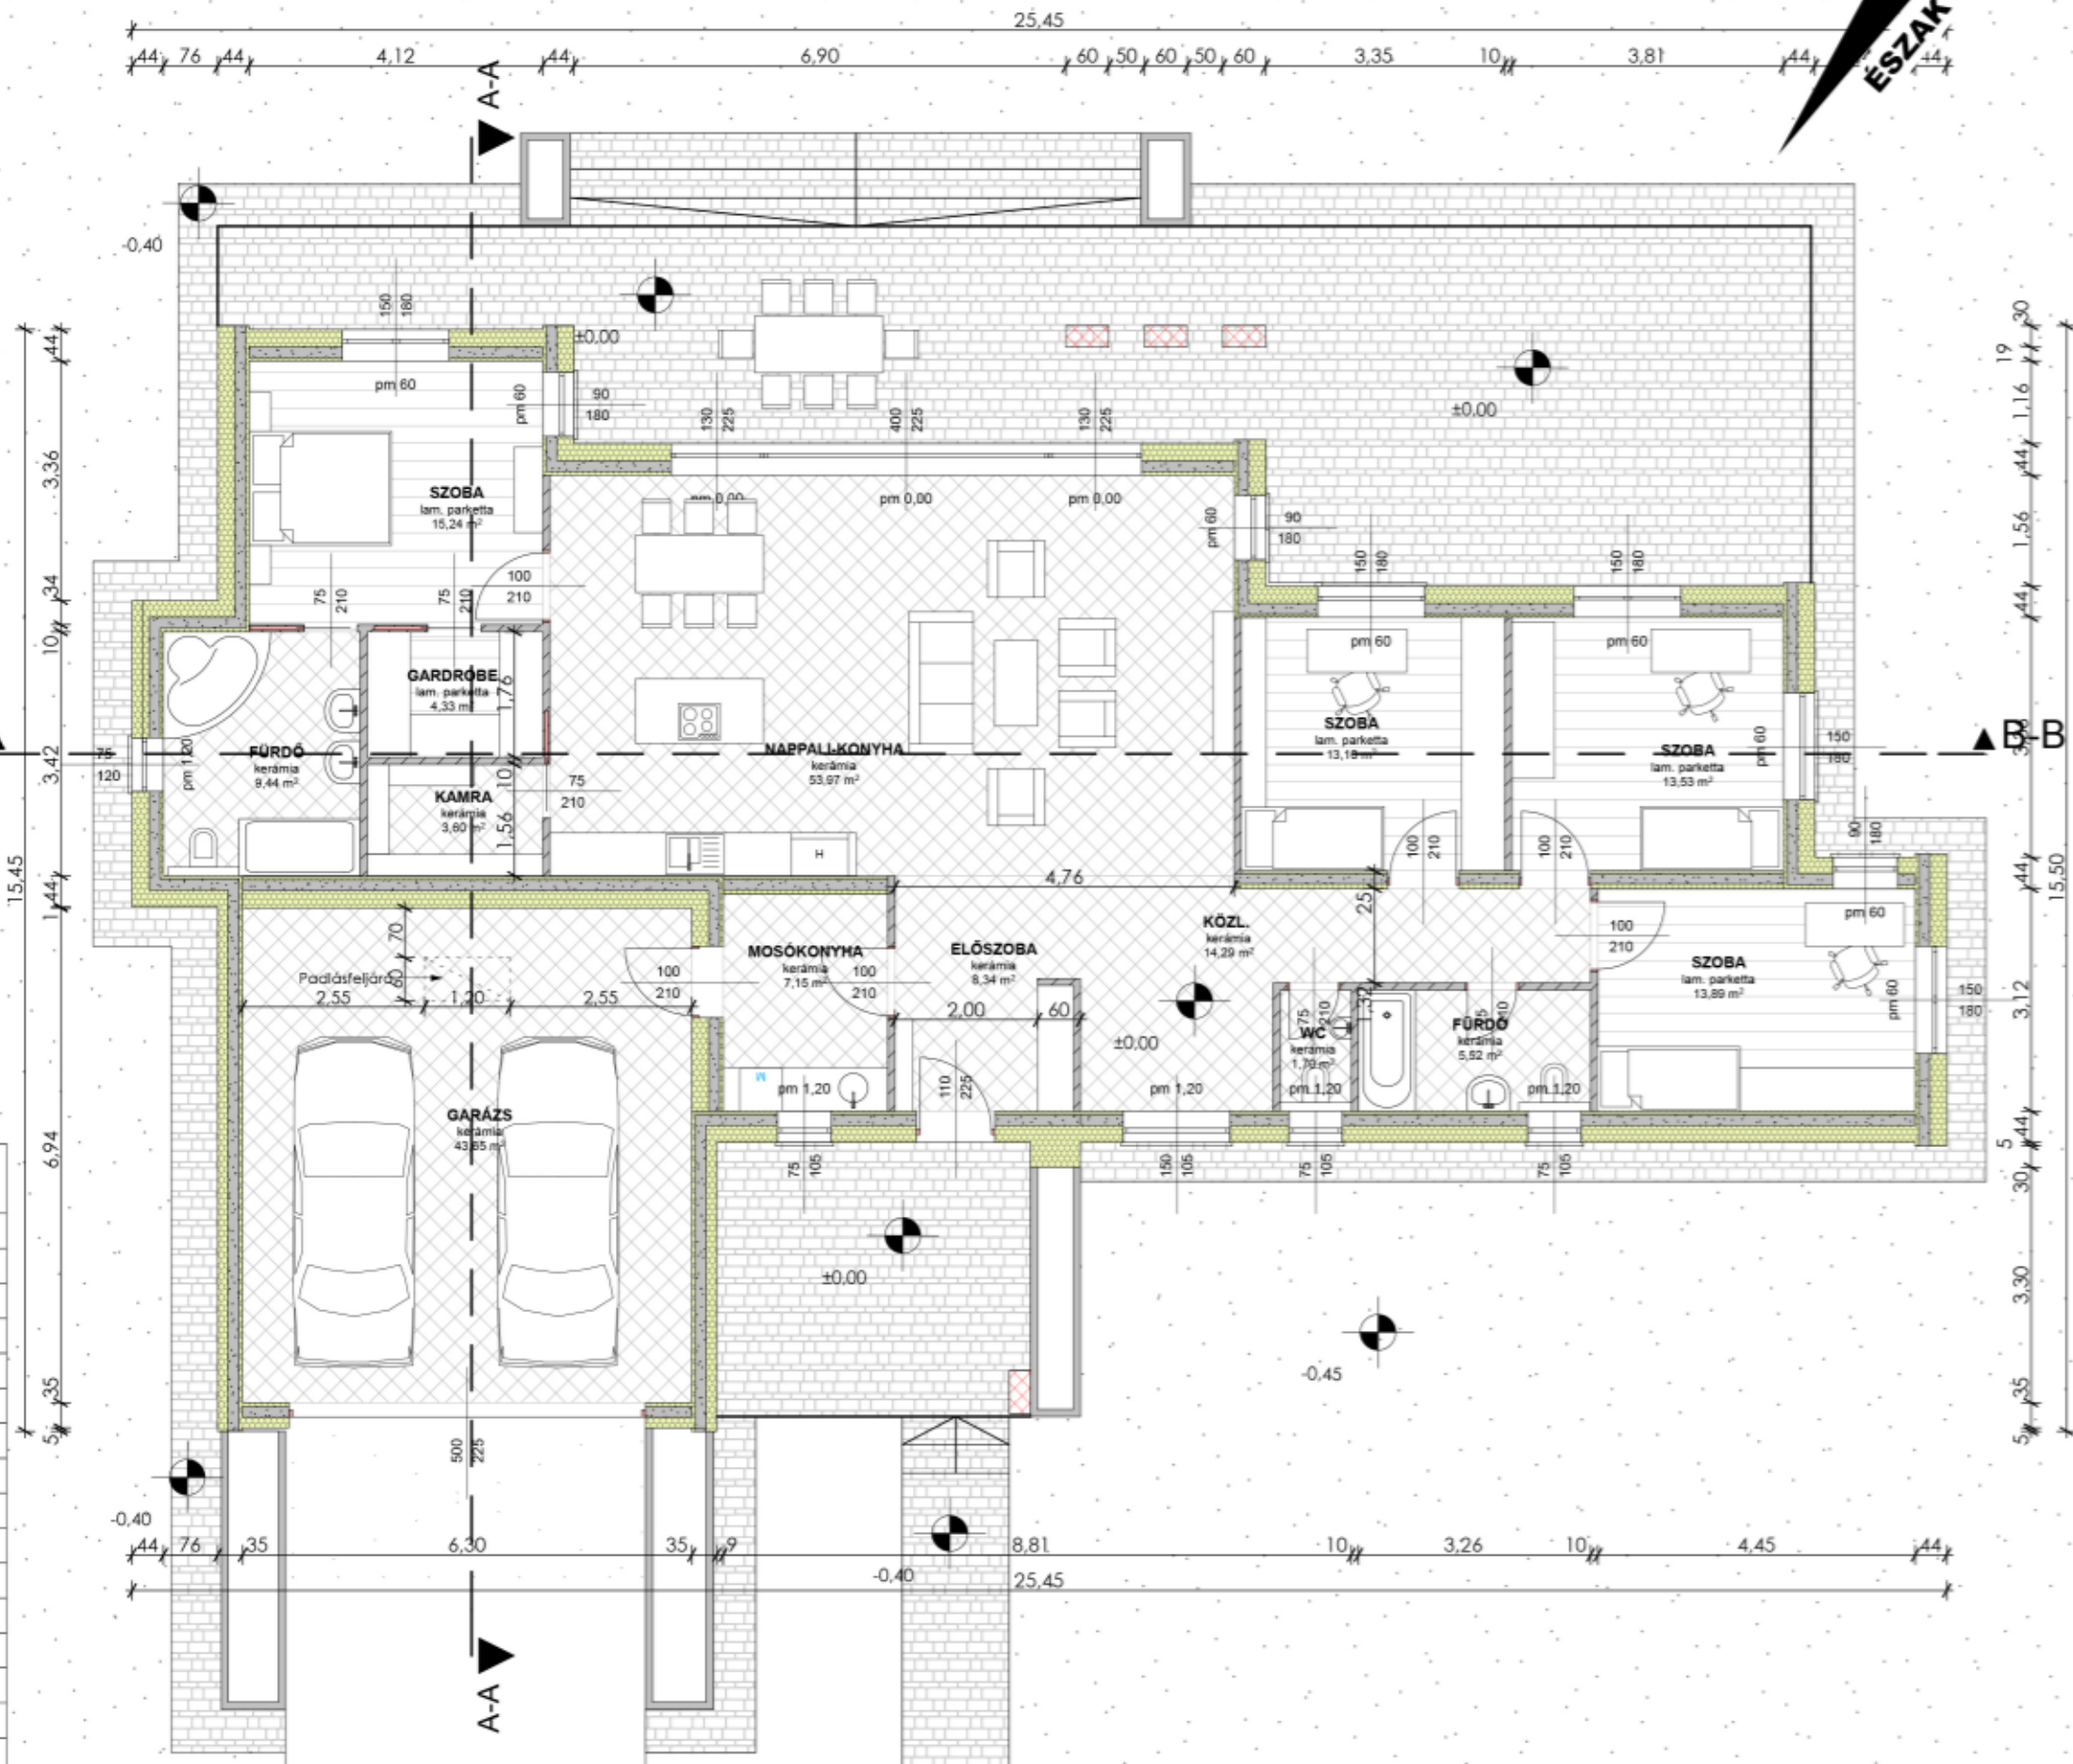

Engedélyezési terv

Helyszín:

Építés jellege:

Új beépítés

Megrendelő:

Tervező:

Rajz megnevezése

ALAPRAJZOK

Rajz száma:

É-1

Méretarány:

M=1:100

Dátum: