




ÉSZAK-NYUGATI HOMLOKZAT

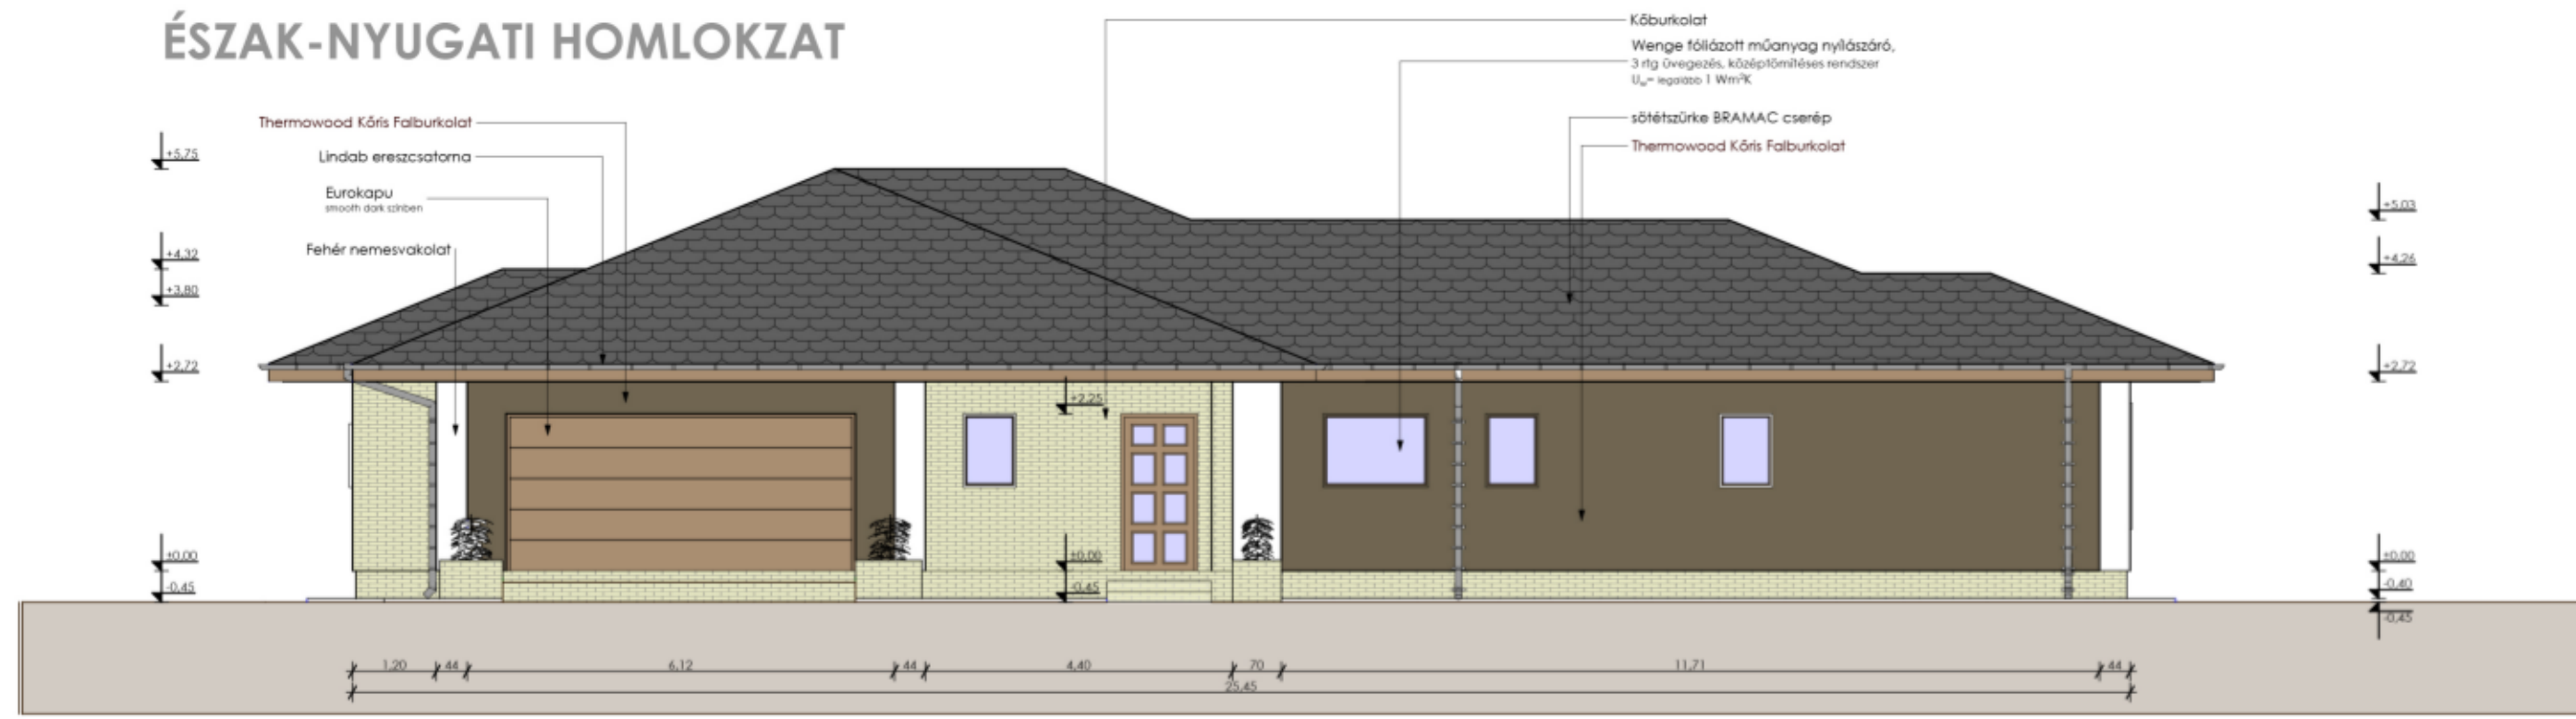


ÉSZAK-KELETI HOMLOKZAT

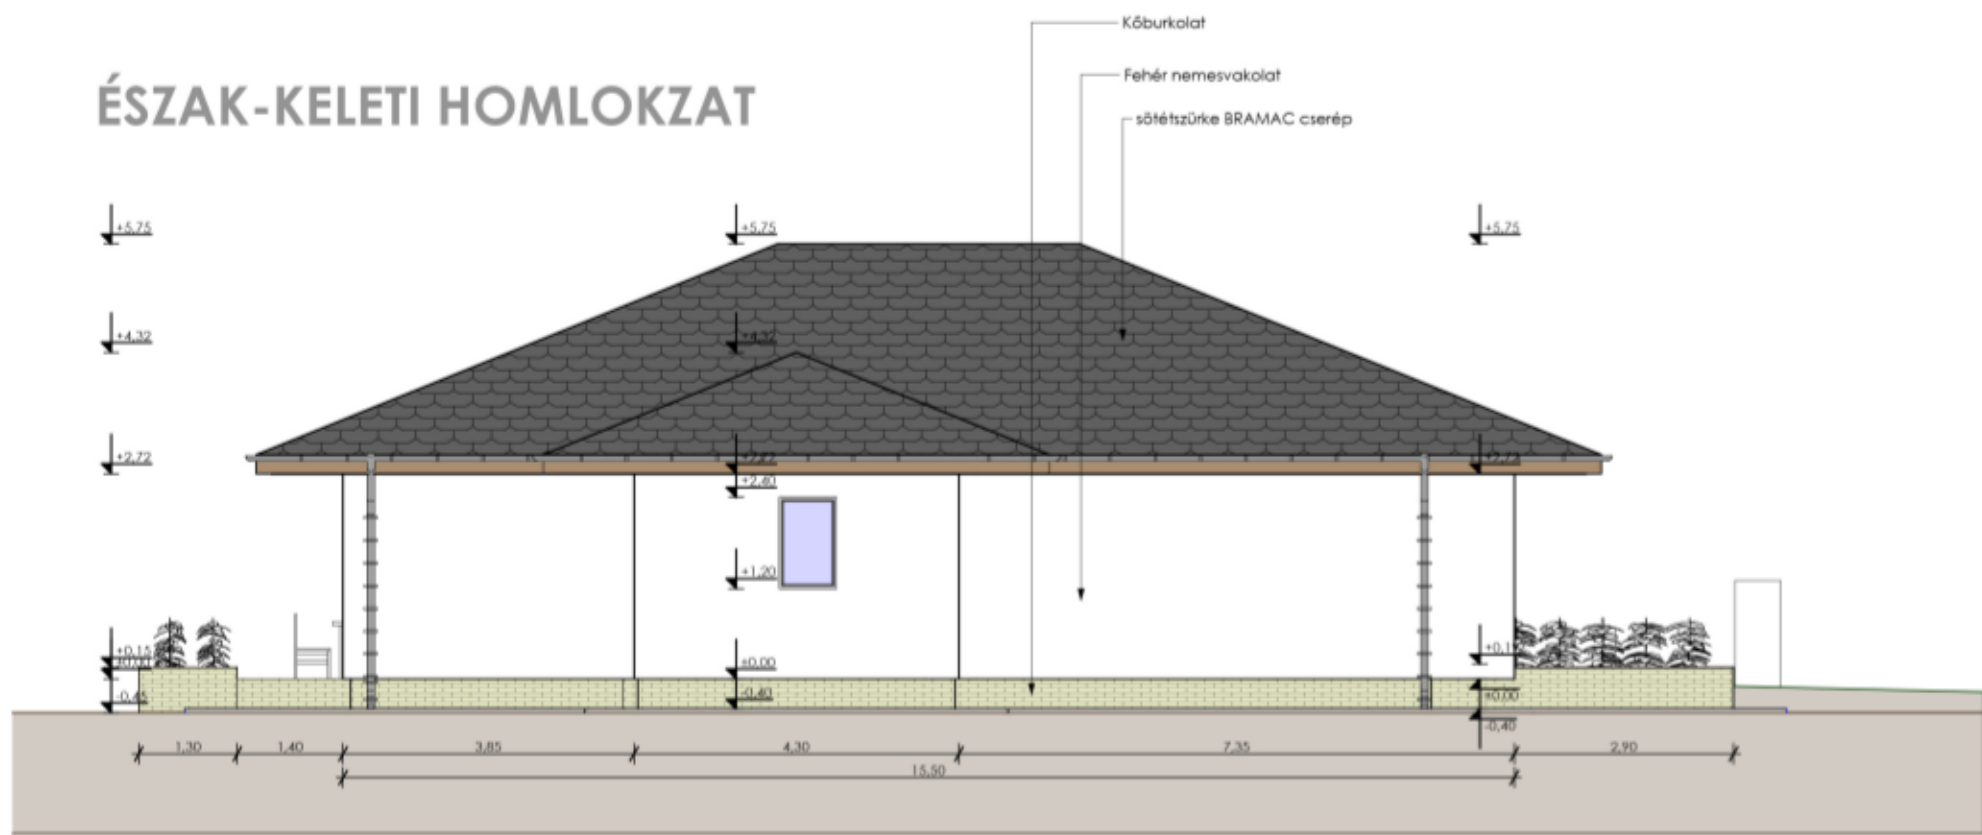

DÉL-KELETI HOMLOKZAT

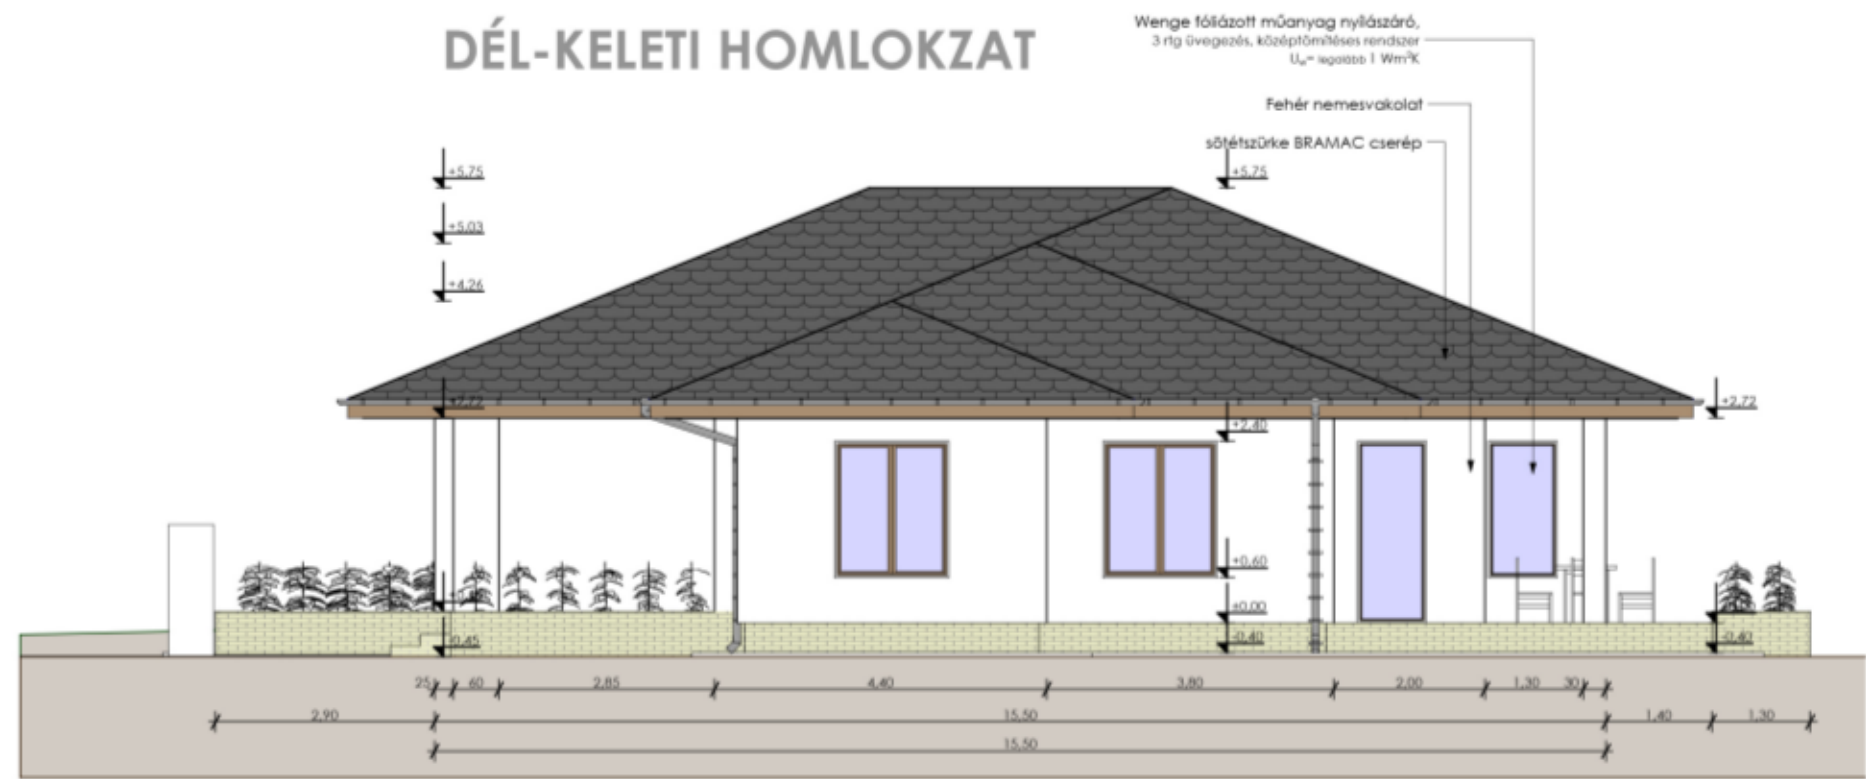

DÉL-NYUGATI HOMLOKZAT

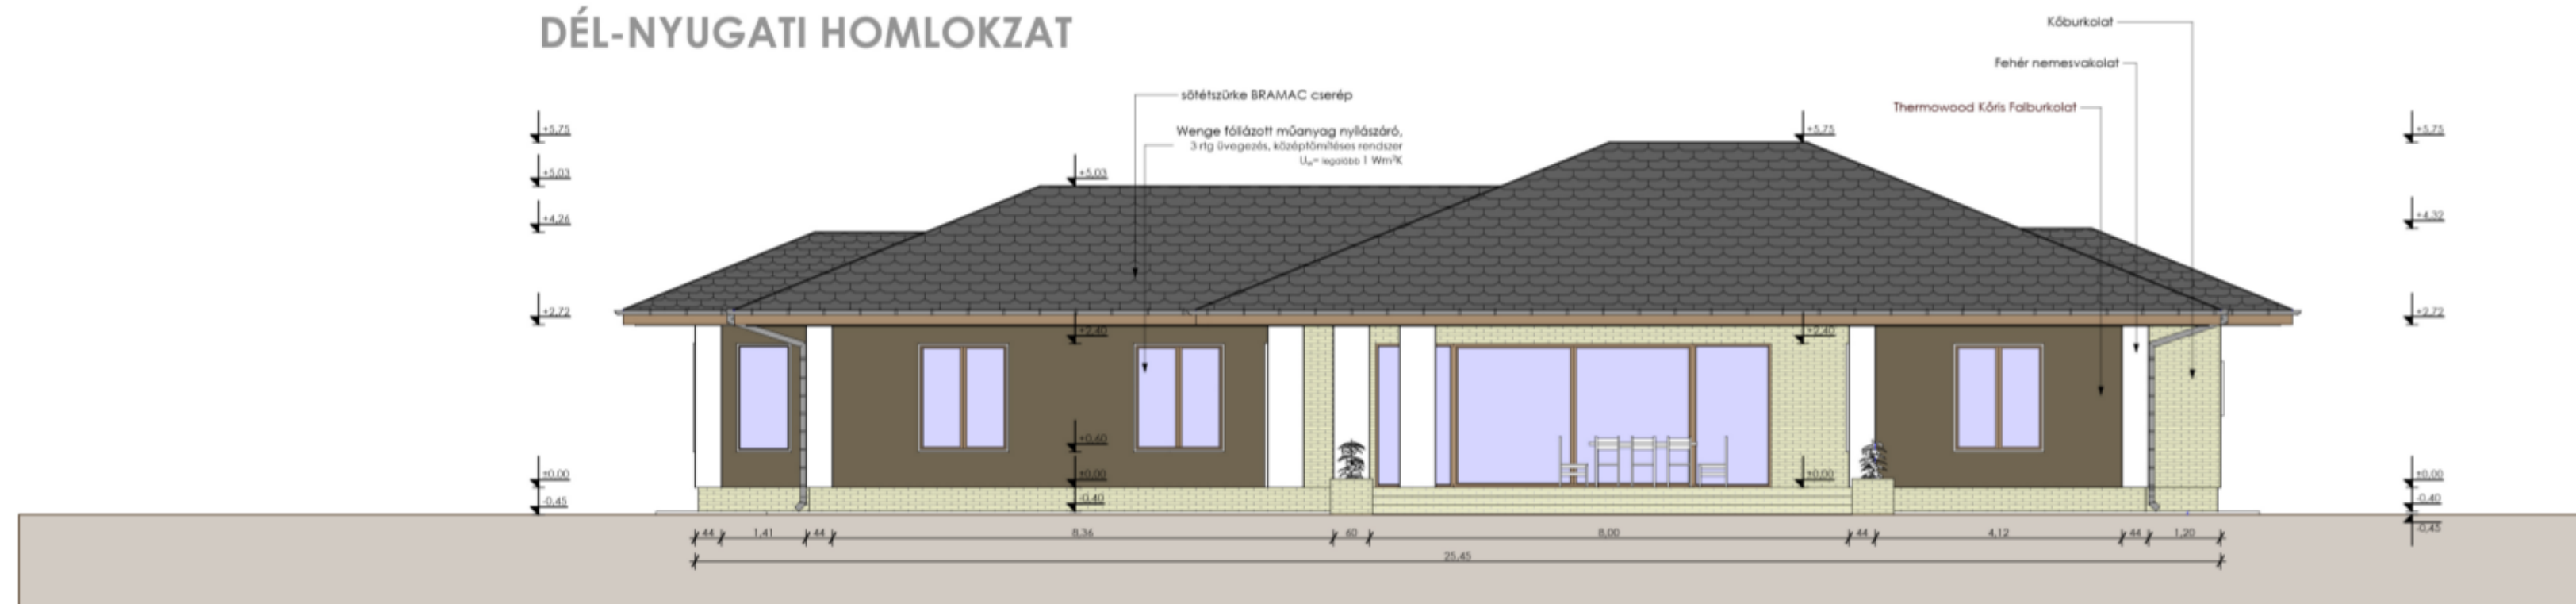

Engedélyezési terv

Helyszín:

Építés jellege:
Új beépítés

Megrendelő:

Tervező:

Rajz megnevezése
HOMLOKZATOK

Rajz száma:
É-3

Méretarány:
M=1:100

Dátum: